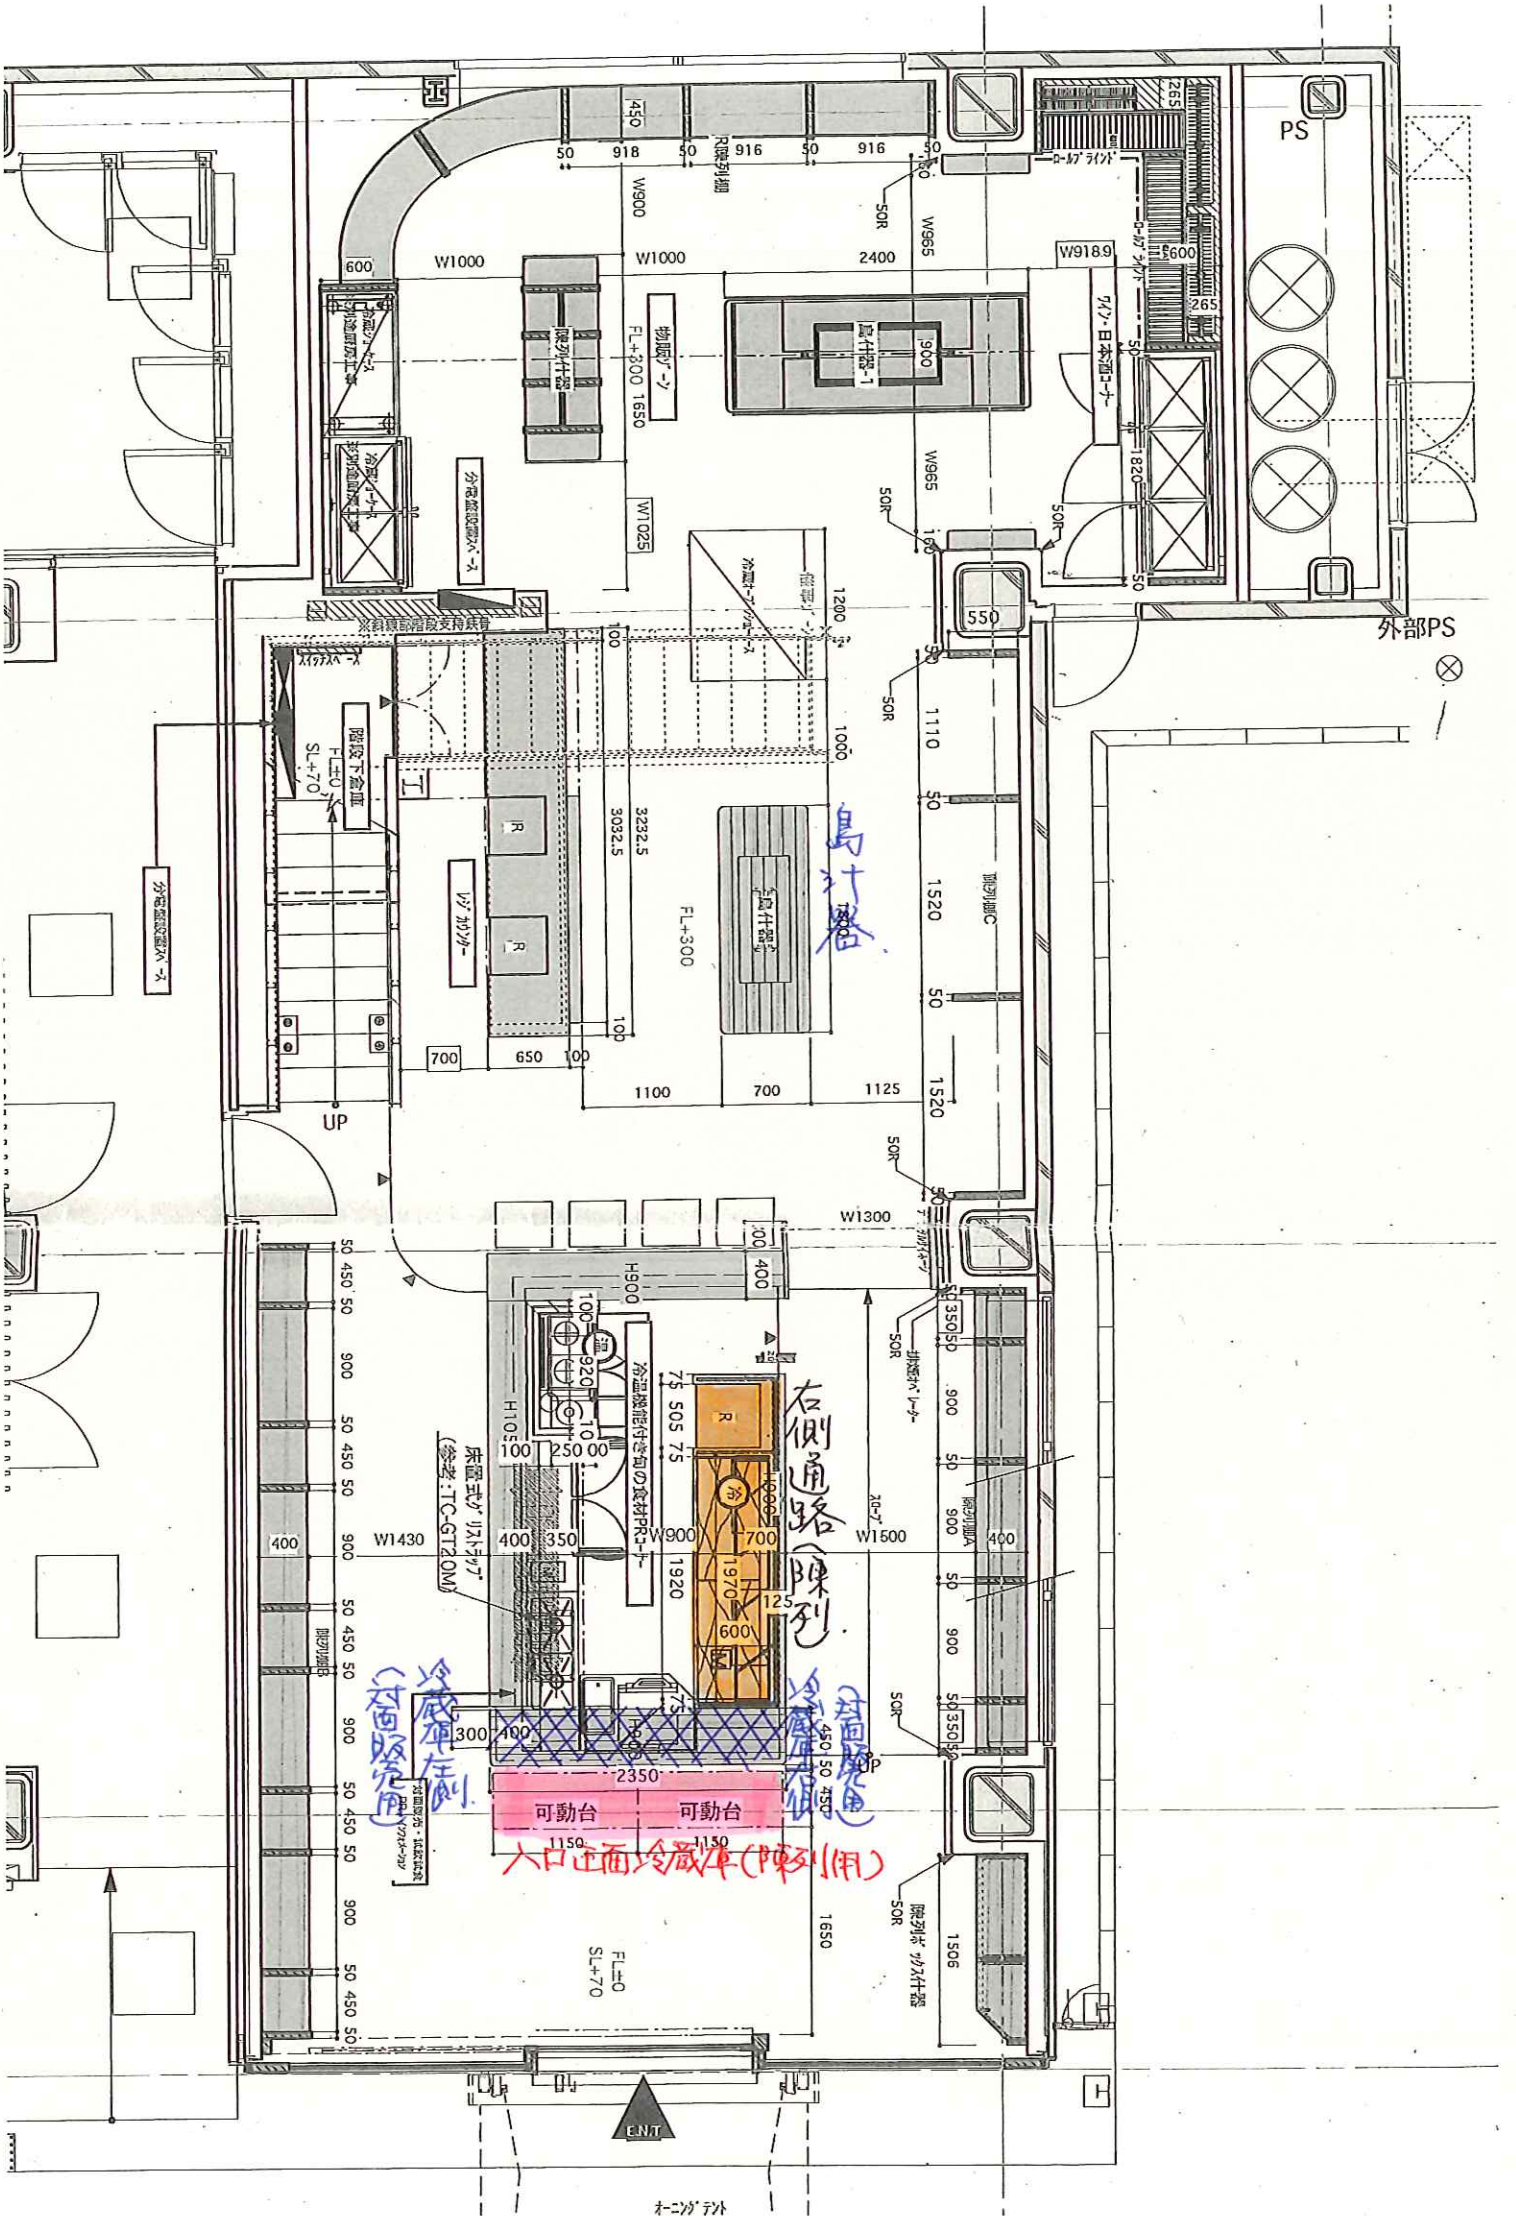
PS
外部PS
島什器
右側通路(陳列)
冷蔵庫側(商品完成)
冷蔵庫側(商品完成)
入口正面冷蔵庫(陳列用)
可動台
可動台
UP
UP
ENT
W1000
W1000
2400
W918.9
W965
W965
W1025
W900
W1300
W1430
W1500
W1506
FL+300
FL+200
SL+70
FL±0
1650
1110
1520
1520
1200
1000
3232.5
3032.5
1100
700
1125
650
700
1150
1150
2350
1970
1920
1650
H900
H1050
920
600
550
1820
265
265
600
918
916
916
R陳列棚
物販ゾーン
陳列什器-1
島什器
陳列棚C
陳列棚A
陳列ボックス什器
ワイン・日本酒コーナー
ローリングラインド
階段下倉庫
レジカウンター
冷温機能付き前の食材PRコーナー
床置式ノンスリップ
(参考:TC-GT120M)
冷温機能付き前の食材PRコーナー
分電盤設置スペース
オーニング テント